
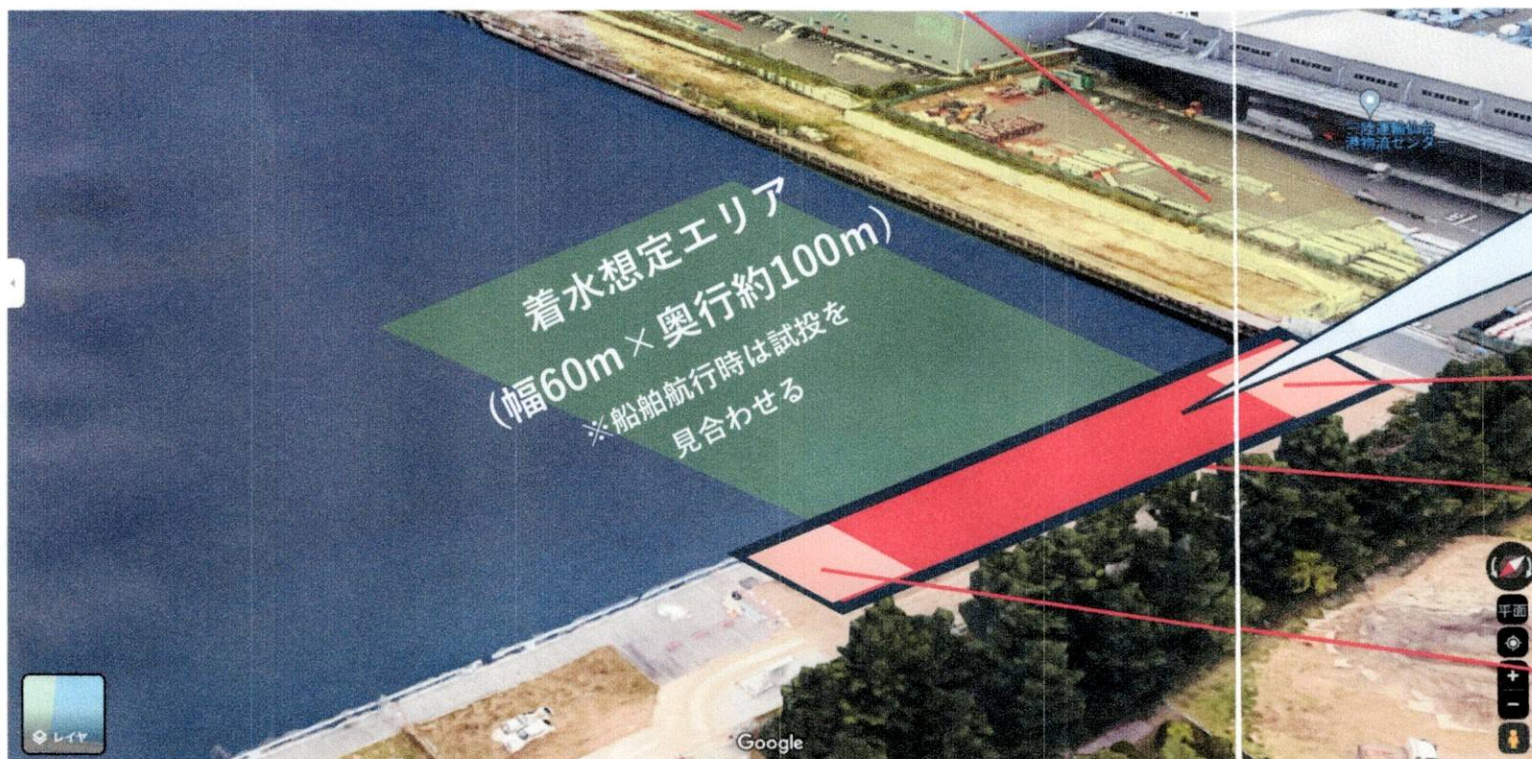


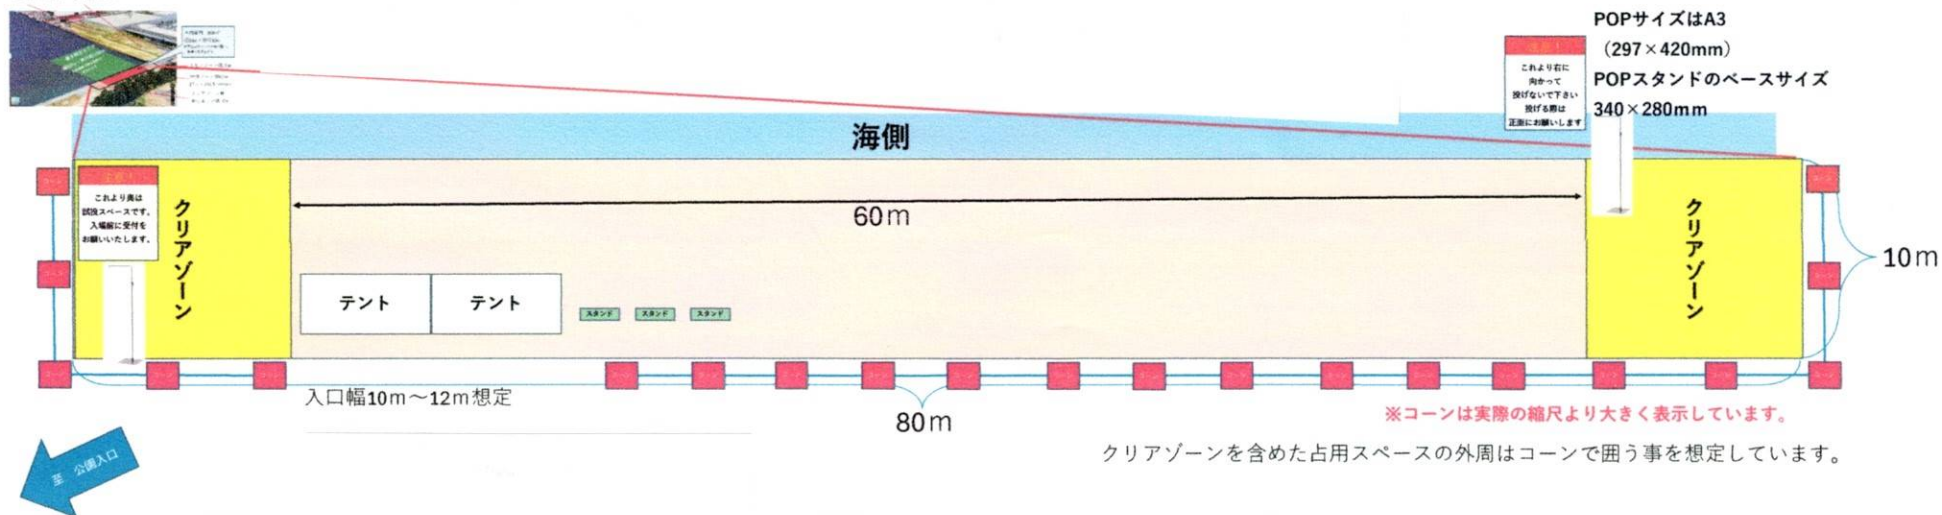

占有範囲 800㎡

幅80m×奥行10m

※周辺はコーンバー等で囲い、  
誤進入を防止する

クリアゾーン幅10m

試投ゾーン幅60m  
(17人×約3.5m間隔)

クリアゾーン兼  
受付エリア幅10m